

FASTIGHETSBLIDNINGSMYNDIGHETEN

KARTA
Upprättad

Ärendnr Aktbilaga

SÖDERTÄLJE LANTMÄTERIDISTRIKT

1992

ABS:9155

KA

Förrättning
AVSTYCKNING FRÅN SÖDER RANGSTA 1:4

Kommun
NYNÄSHAMN

Län
STOCKHOLM

Registerområde
NYNÄSHAMN

Registreringsbevis
Förrättningen är registrerad

Förrättningslantmätare

För fastighetsregistermyndigheten

LENNART PETERSSON


Fastighetsrättslig beskrivning, aktbilaga

BE 1

Teknisk beskrivning, aktbilaga

BE 2

Lotten A:

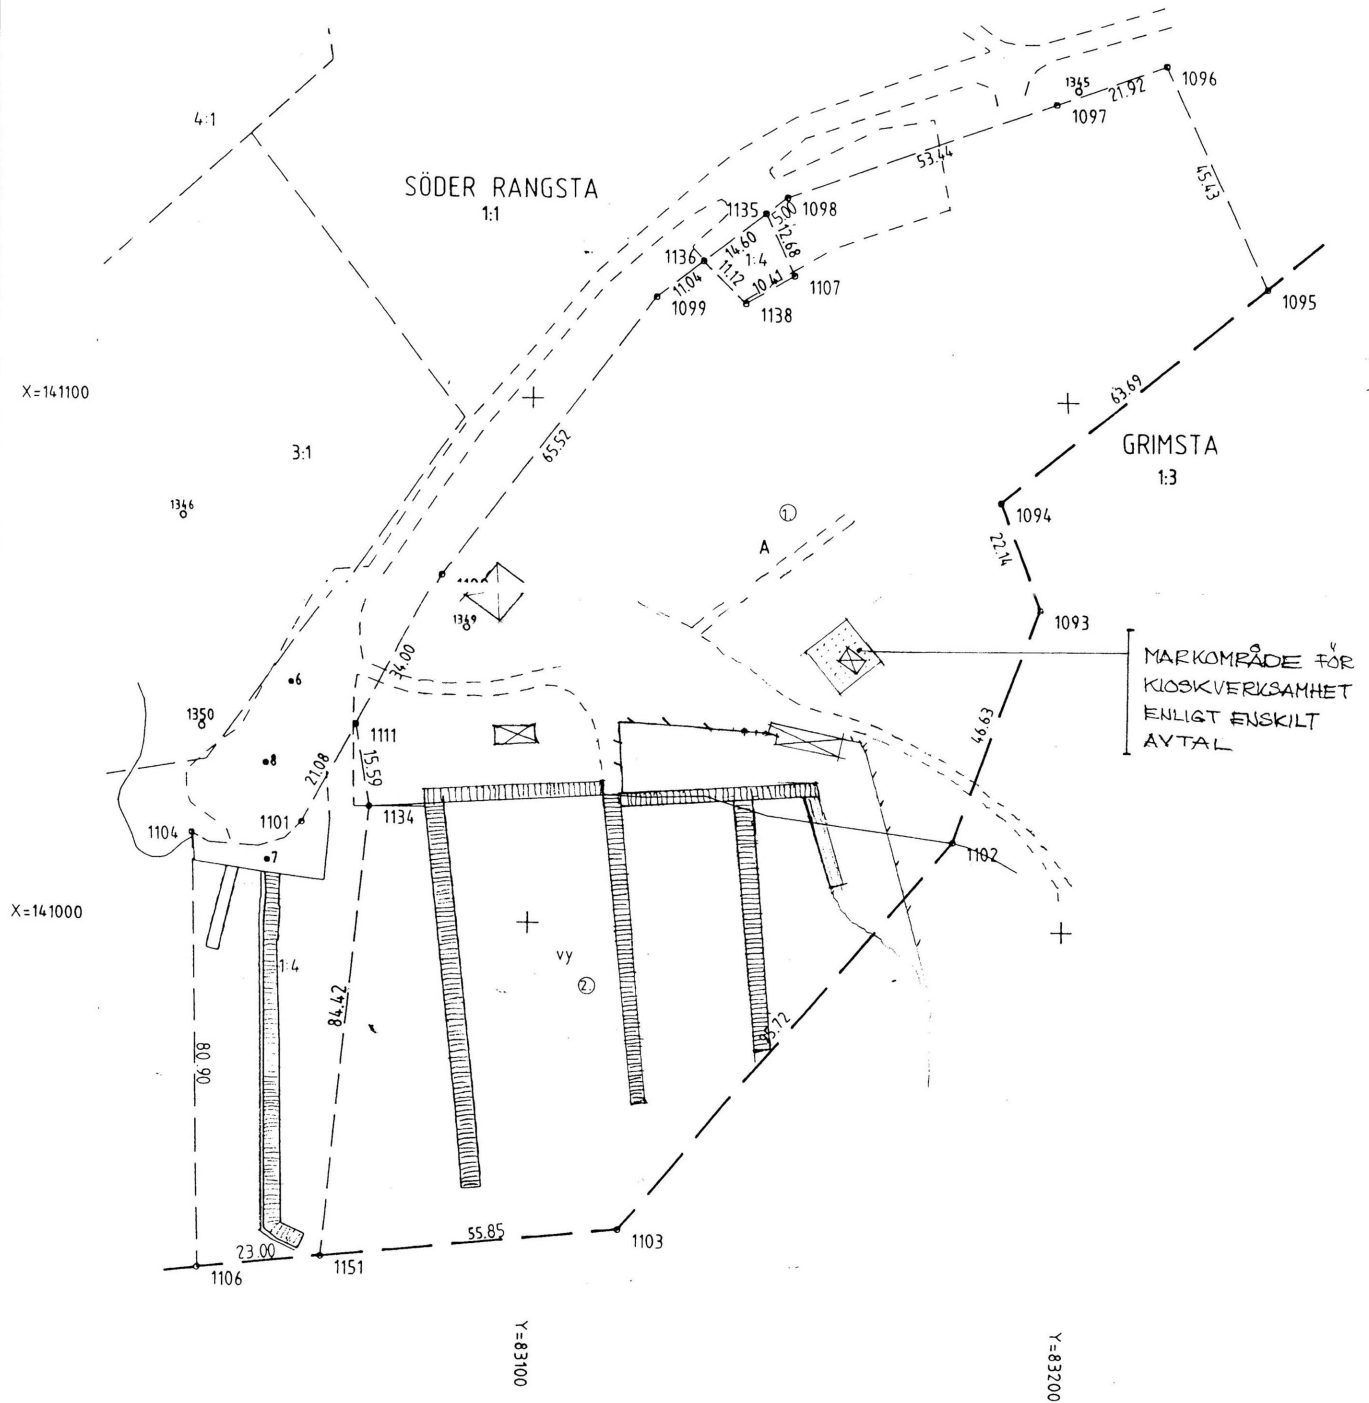

Nyttillkomna gränser : 1136-1138-1107-1135, 1151-1134-1111.

Framställd genom
NYMÄTNING OCH KOPIERING

Koordinatsystem
ST-74

Mätklass
III

Skala 1 : 1000

För det tekniska innehållet svarar

Reg karta, lägesangivning
09882:54,55

Beteckningsstandard
TFA 4.6 B:5

RANGSTA BÅTKLUBB
940103